

# STARA CEGIELNIA

## APARTAMENTY

42

0


1C

Nr lokalu mieszkalnego

piętro

ul. Raclawicka

INWENTARYZACJA LOKALU MIESZKALNEGO  
SKALA 1:100

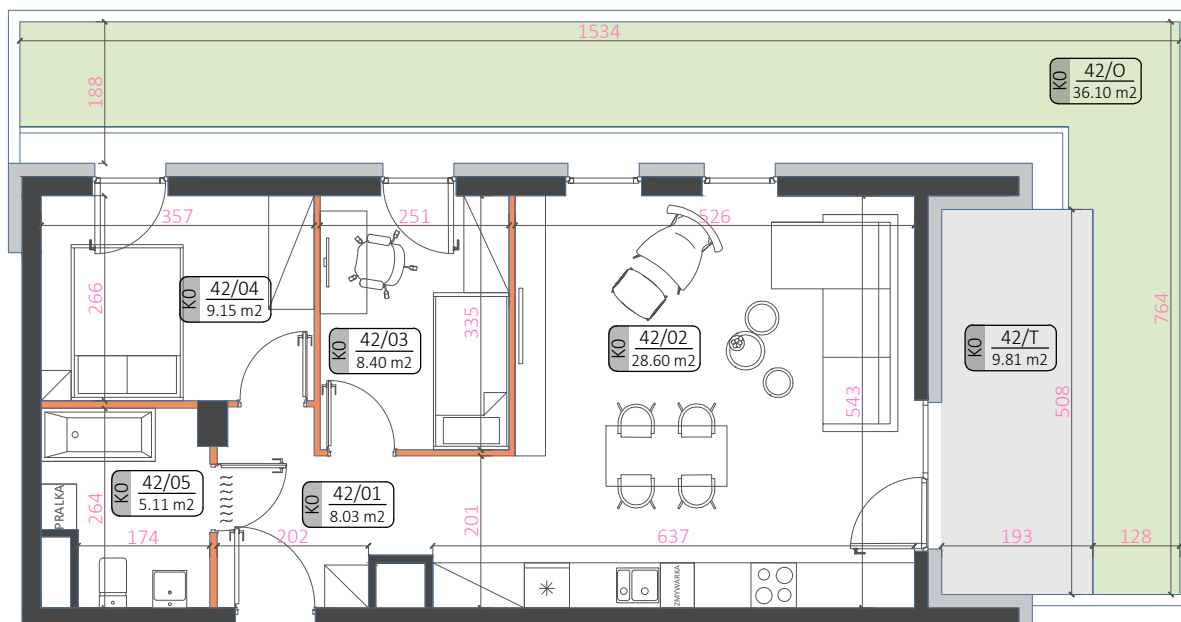

42

### ZESTAWIENIE POWIERZCHNI:

42/01 HOL	8.03 m <sup>2</sup>
42/02 SALON Z ANEKSEM KUCHENNYM	28.60 m <sup>2</sup>
42/03 SYPIALNIA	8.40 m <sup>2</sup>
42/04 SYPIALNIA	9.15 m <sup>2</sup>
42/05 ŁAZIENKA	5.11 m <sup>2</sup>

### POW. UŻYTKOWA: 59.29 m<sup>2</sup>

42/T TARAS	9.81 m <sup>2</sup>
42/O OGRÓDEK	36.10 m <sup>2</sup>

### LOKALIZACJA:

