

# STARA CEGIELNIA

## APARTAMENTY

**M71**

mieszkanie

**0**

kondygnacja

**A**

budynek

### • LEGENDA:

- ściany możliwe do aranżacji
- ściany niedemontowalne
- rozdzielnia elektryczna
- możliwa lokalizacja jednostki zewnętrznej klimatyzacji
- taras/ogródek

### • ZESTAWIENIE POWIERZCHNI:

M71/01 HOL	12.79 m <sup>2</sup>
M71/02 SYPIALNIA	9.80 m <sup>2</sup>
M71/03 SYPIALNIA	11.56 m <sup>2</sup>
M71/04 SYPIALNIA	7.34 m <sup>2</sup>
M71/05 SALON Z ANEKSEM KUCHENNYM	21.80 m <sup>2</sup>
M71/06 ŁAZIENKA	4.23 m <sup>2</sup>
M71/07 WC	1.91 m <sup>2</sup>




### • POW. UŻYTKOWA:

**69.43 m<sup>2</sup>**

M71/T TARAS	5.23 m <sup>2</sup>
M71/01 OGRÓD	11.97 m <sup>2</sup>
M71/02 OGRÓD	17.33 m <sup>2</sup>



### • LOKALIZACJA:

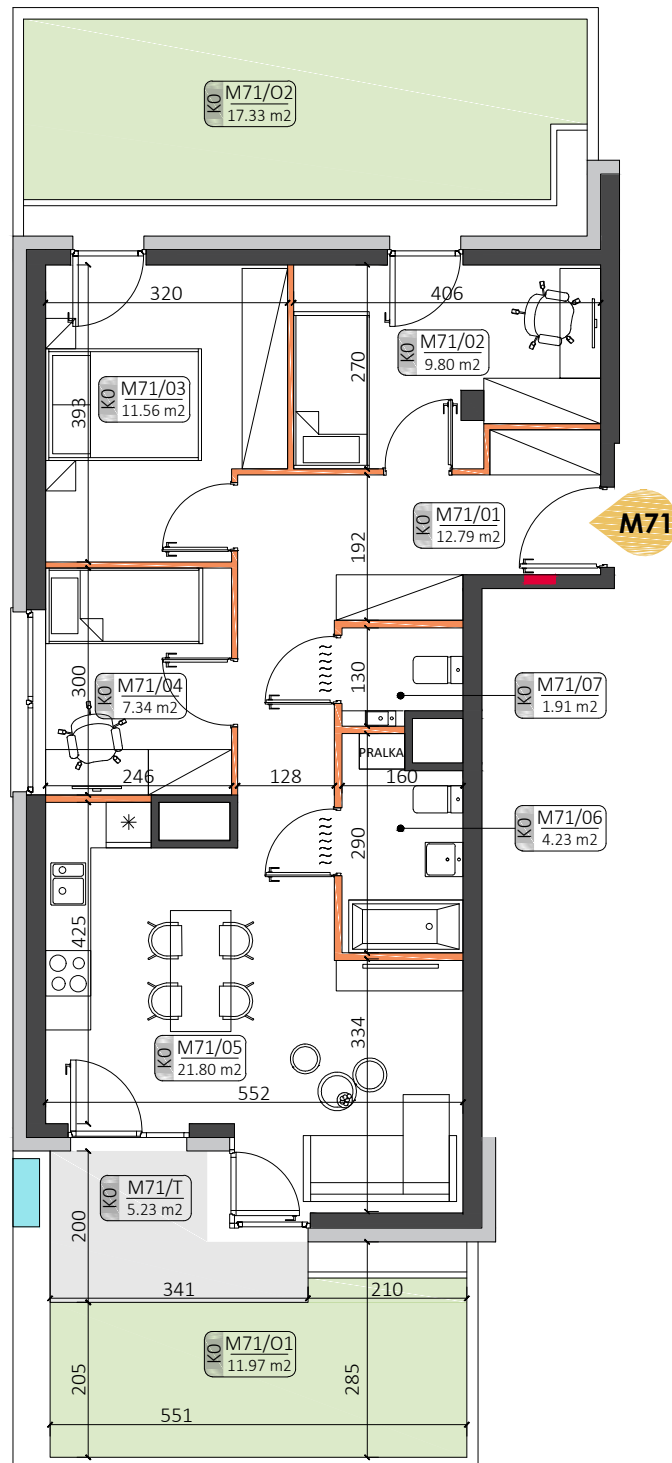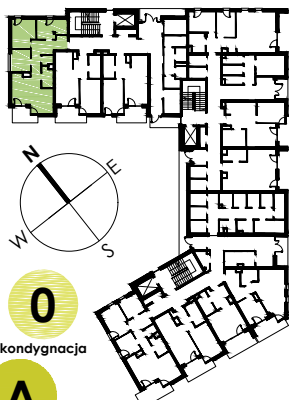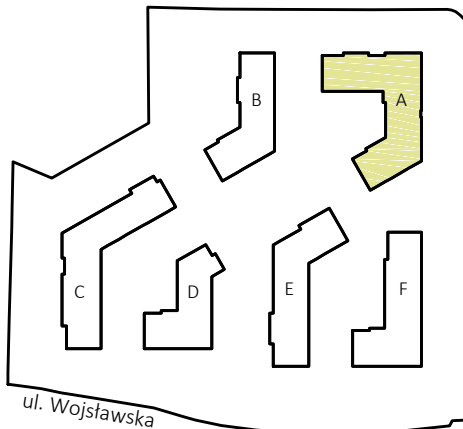

Podane na karcie wymiary pomieszczeń są poglądowe, wskazano je zgodnie z projektem architektoniczno-budowlanym (bez uwzględnienia grubości tynków), w świetle pionowych przegród (ścian) w stanie surowym. Powierzchnia użytkowa lokalu jest określona na podstawie Rozporządzenia Ministra Transportu, Budownictwa i Gospodarki Morskiej z dnia 25 kwietnia 2012 r. w sprawie szczegółowego zakresu i formy projektu budowlanego, zgodnie z zasadami zawartymi w polskiej normie PN-ISO 9836:1997. Przedstawiona aranżacja ma charakter wyłącznie przykładowy. Elementy aranżacyjne (meble, AGD, elementy dekoracyjne, ozdoby itp.) nie wchodzi w skład oferty i wykończenia lokalu. Karta nie stanowi publicznego zapewnienia Dewelopera co do właściwości lokalu.