



+6

piętro

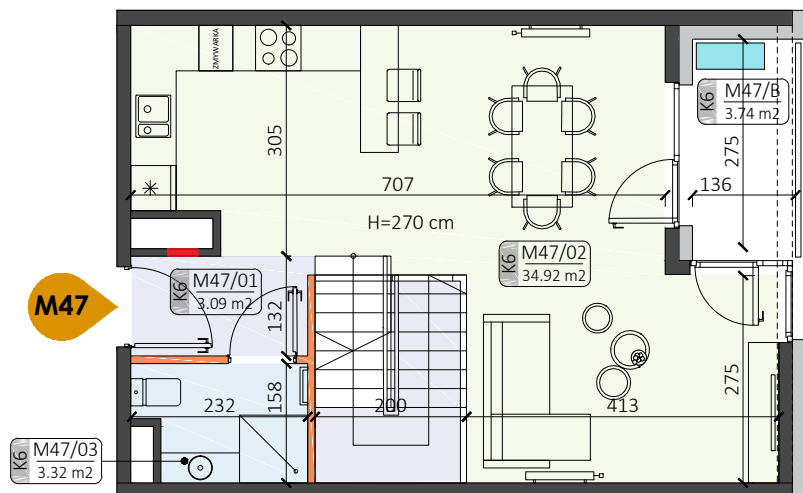

+7

piętro

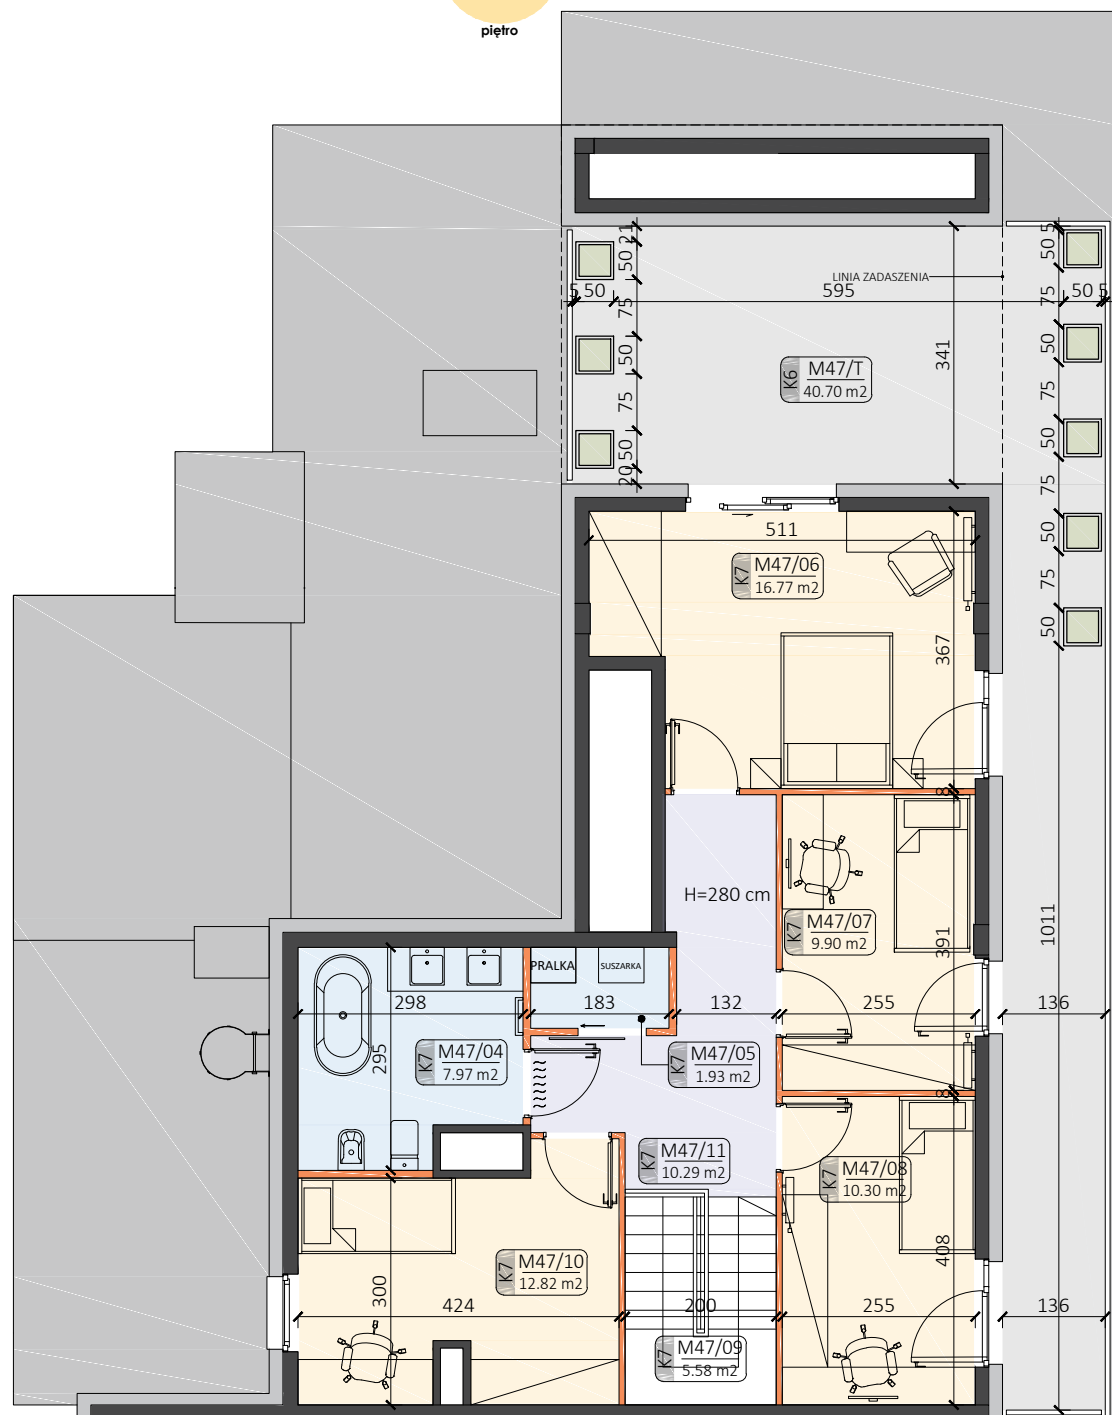

ZESTAWIENIE POWIERZCHNI:

M47/01 PRZEDPOKÓJ	3.09 m²
M47/02 POKÓJ DZIENNY Z KUCHNIĄ I JADALNIĄ	34.92 m²
M47/03 ŁAZIENKA	3.32 m²
M47/04 ŁAZIENKA	7.97 m²
M47/05 PRALNIA	1.93 m²
M47/06 POKÓJ	16.77 m²
M47/07 POKÓJ	9.90 m²
M47/08 POKÓJ	10.30 m²
M47/10 POKÓJ	12.82 m²
M47/11 PRZEDPOKÓJ	10.29 m²


POW. UŻYTKOWA: 111.31 m²

M47/09 KOMUNIKACJA - SCHODY	5.58 m²
M47/B BALKON	3.74 m²
M47/T TARAS	40.70 m²


LEGENDA:

- ściany możliwe do aranżacji
- ściany niedemontowalne
- możliwa lokalizacja jednostki zewnętrznej klimatyzacji (jednostka jedynie na posadzce)
- rozdzielnia elektryczna
- taras nieużytkowy
- taras
- belka konstrukcyjna

H=270 cm wysokość wykończonego pomieszczenia

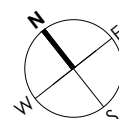

LOKALIZACJA:

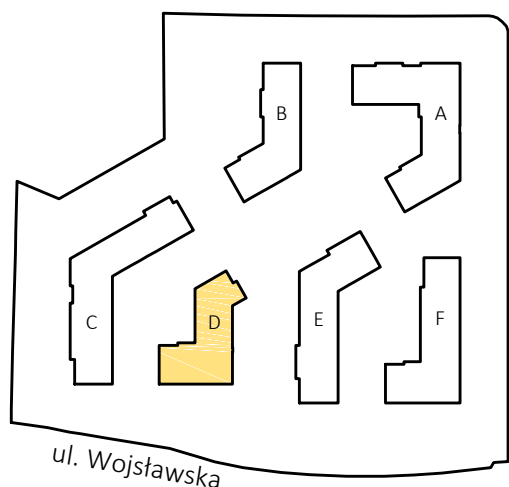


ul. Racławicka

ul. Wojsławska


+6

piętro

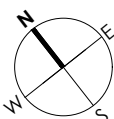

+7

piętro

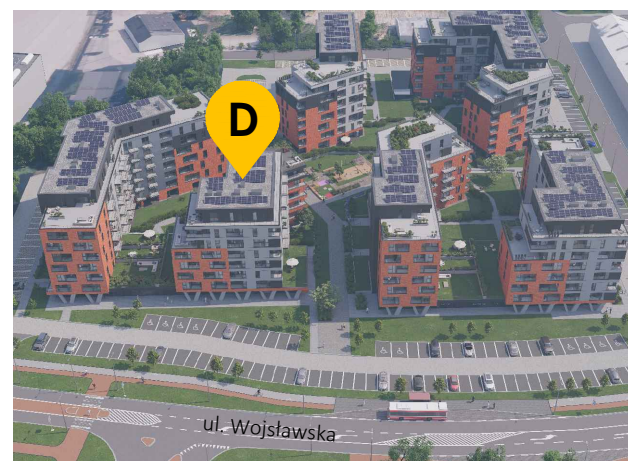

Podane na karcie wymiary pomieszczeń są poglądowe, wskazano je zgodnie z projektem architektoniczno-budowlanym (bez uwzględnienia grubości tynków), w świetle pionowych przegród (ścian) w stanie surowym. Powierzchnia użytkowa lokalu jest określona na podstawie Rozporządzenia Ministra Transportu, Budownictwa i Gospodarki Morskiej z dnia 25 kwietnia 2012 r. w sprawie szczegółowego zakresu i formy projektu budowlanego, zgodnie z zasadami zawartymi w polskiej normie PN-ISO 9836:1997. Powierzchnia użytkowa została obliczona w stosunku do wysokości pomieszczenia w świetle - przy wysokości pomieszczenia powyżej 2,20 m - 100 % powierzchni zaliczanej do pow. użytkowej, w zakresie 1,40 - 2,20 m - 50 % zaliczanej do pow. użytkowej oraz poniżej 1,40 m - nie zaliczana do powierzchni użytkowej. Przedstawiona aranżacja ma charakter wyłącznie przykładowy. Elementy aranżacyjne (meble, AGD, elementy dekoracyjne, ozdoby itp.) nie wchodzi w skład oferty i wykończenia lokalu. Karta nie stanowi publicznego zapewnienia Dewelopera co do właściwości lokalu.